



ΕΦΗΜΕΡΙΣ ΤΗΣ ΚΥΒΕΡΝΗΣΕΩΣ

ΤΗΣ ΕΛΛΗΝΙΚΗΣ ΔΗΜΟΚΡΑΤΙΑΣ

ΤΕΥΧΟΣ ΤΕΤΑΡΤΟ **Αρ. Φύλλου 637**

3 Οκτωβρίου 2000

ΠΕΡΙΕΧΟΜΕΝΑ

ΔΙΑΤΑΓΜΑΤΑ

(1)

Άρση και επανεπιβολή απαλλοτρίωσης στο Ο.Τ. 286α του εγκεκριμένου ρυμοτομικού σχεδίου του δήμου Αλίμου (Ν. Αττικής).

Ο ΠΡΟΕΔΡΟΣ
ΤΗΣ ΕΛΛΗΝΙΚΗΣ ΔΗΜΟΚΡΑΤΙΑΣ

Έχοντας υπόψη:

1.- Τις διατάξεις των άρθρων 152 (παρ. 6) και 154 του από 14.7.1999 Π.Δ/τος (Δ΄ 580/1999).

2.- Τις διατάξεις του άρθρου 99 (παρ. 3) του ν. 1892/1990 «Για τον εκσυγχρονισμό και την ανάπτυξη και άλλες διατάξεις» (Α΄ 101),όπως αντικαταστάθηκε με την παρ. 2 του άρθρου 7 του Ν. 2052/1992 «Μέτρα για την αντιμετώπιση του νέφους και πολεοδομικές ρυθμίσεις» (Α΄ 94).

3.- Τις διατάξεις του άρθρου 17 του Συντάγματος.

4.- Την 1154/1994 απόφαση του Συμβουλίου της Επικρατείας.

5.- Τις 394/97, 123/99, 215/99, 216/99 και 294/99 γνωμοδοτήσεις του δημοτικού συμβουλίου Αλίμου.

6.- Τις 281/98, 243/99 και 259/99 γνωμοδοτήσεις του Κεντρικού Συμβουλίου Χωροταξίας Οικισμού και Περιβάλλοντος.

7.- Την 298/2000 γνωμοδότηση του Συμβουλίου της Επικρατείας με πρόταση του Υπουργού Περιβάλλοντος Χωροταξίας και Δημοσίων Έργων, αποφασίζουμε:

Άρθρο 1

Αίρεται και επανεπιβάλλεται η απαλλοτρίωση στο 286α οικοδομικό τετράγωνο του εγκεκριμένου ρυμοτομικού σχεδίου δήμου Αλίμου (Ν. Αττικής) όπως φαίνεται στο σχετικό πρωτότυπο διάγραμμα σε κλίμακα 1:1000, που θεωρήθηκε από τον Προϊστάμενο της Διεύθυνσης Τοπογραφικών Εφαρμογών με την 21375/2000 πράξη του και που αντίτυπο του σε φωτοσμίκρυνση δημοσιεύεται με το παρόν διάταγμα.

Άρθρο 2

Η ισχύς του παρόντος διατάγματος αρχίζει από τη δημοσίευσή του στην Εφημερίδα της Κυβερνήσεως.

Στον Υπουργό Περιβάλλοντος, Χωροταξίας και Δημοσίων Έργων αναθέτουμε την δημοσίευση και εκτέλεση του παρόντος διατάγματος.

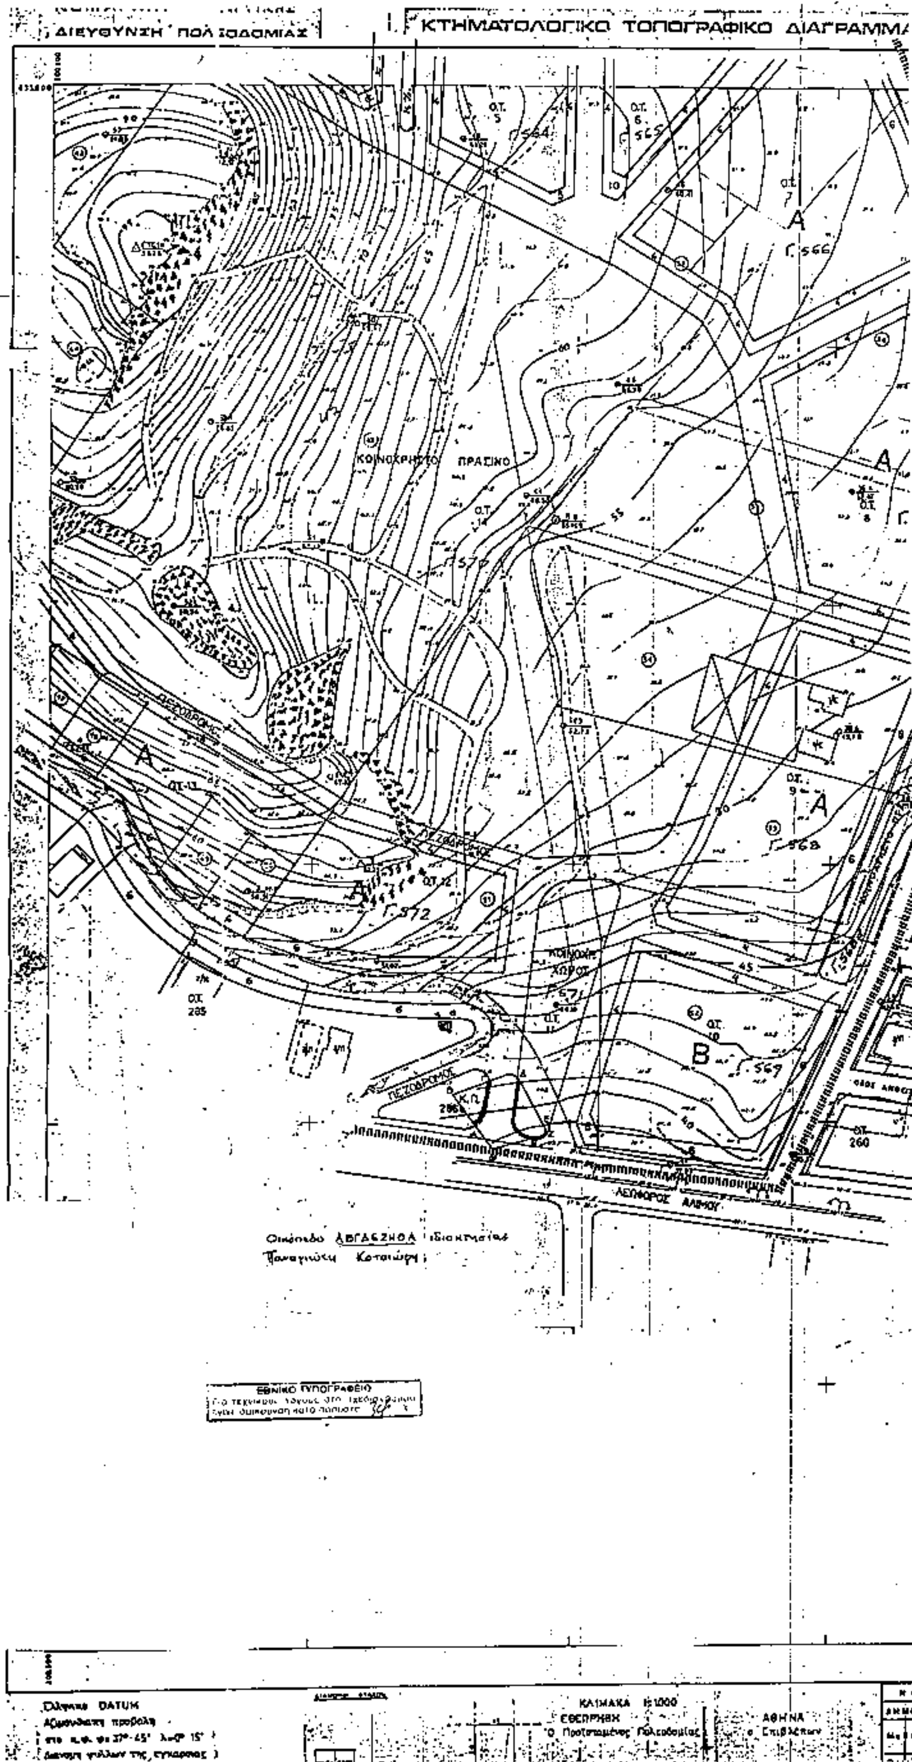
Αθήνα, 12 Σεπτεμβρίου 2000

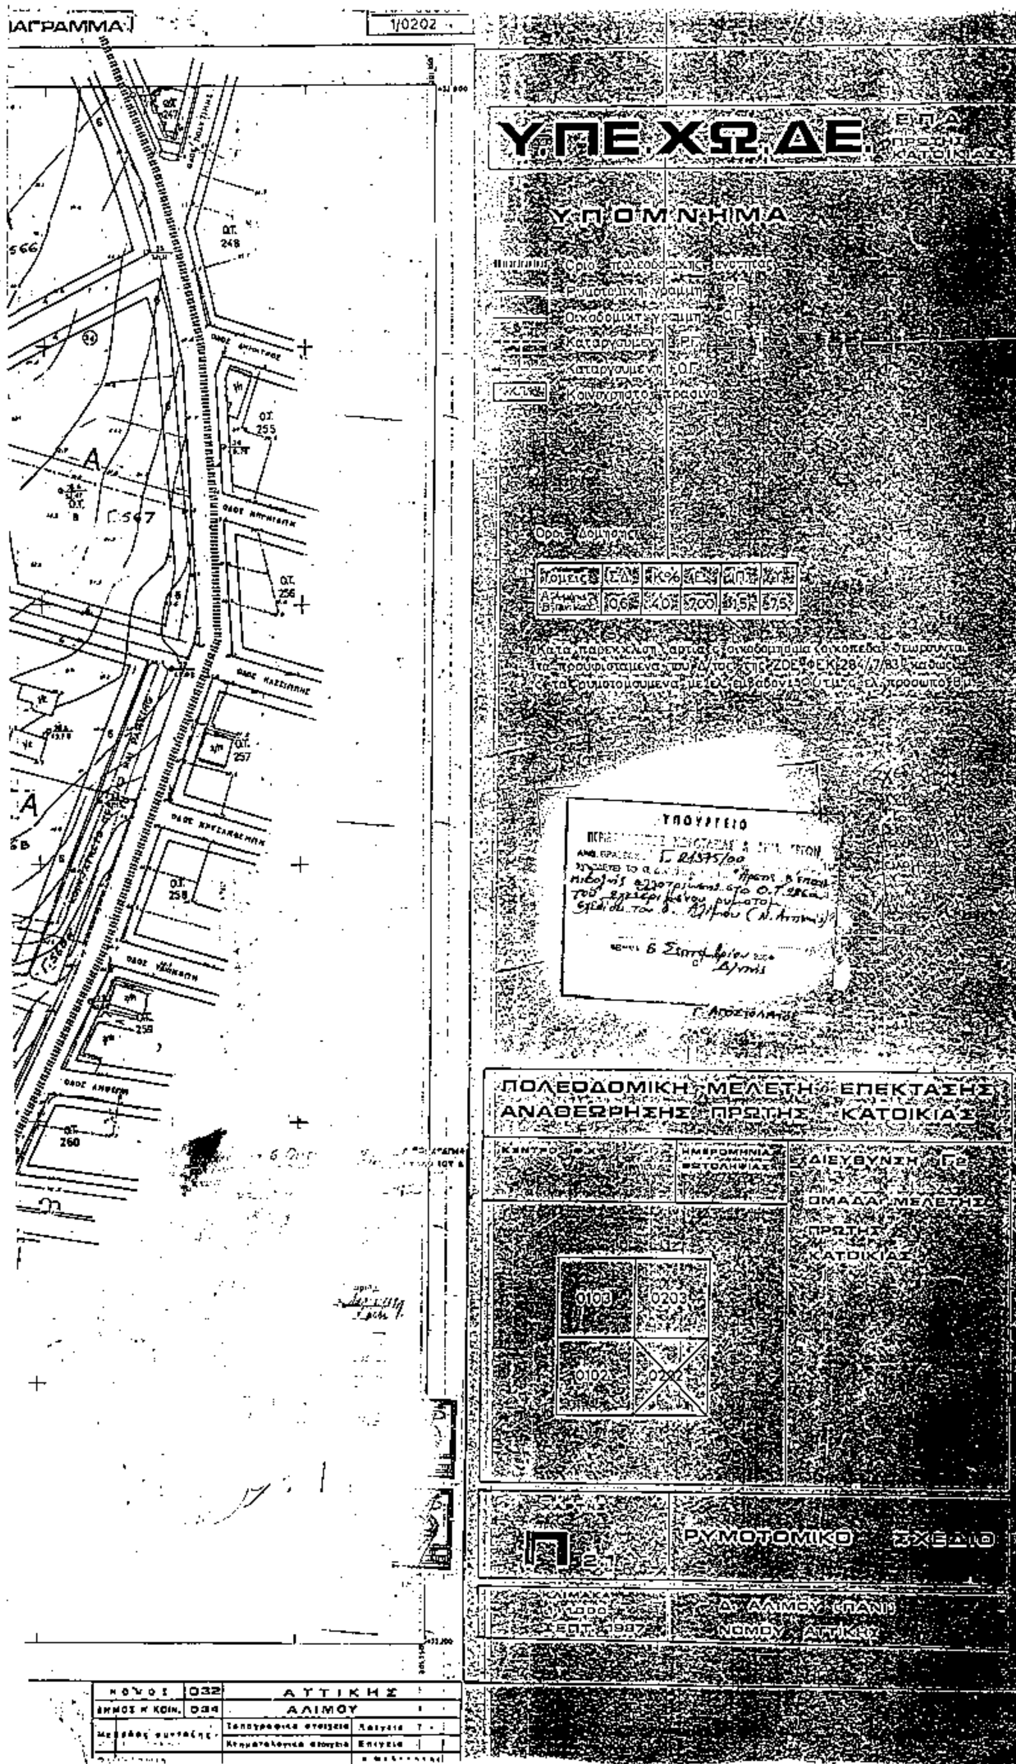
Ο ΠΡΟΕΔΡΟΣ ΤΗΣ ΔΗΜΟΚΡΑΤΙΑΣ

ΚΩΝΣΤΑΝΤΙΝΟΣ ΣΤΕΦΑΝΟΠΟΥΛΟΣ

Ο ΥΠΟΥΡΓΟΣ
ΠΕΡΙΒΑΛΛΟΝΤΟΣ ΧΩΡΟΤΑΞΙΑΣ ΚΑΙ ΔΗΜΟΣΙΩΝ ΕΡΓΩΝ

ΚΩΣΤΑΣ ΛΑΛΙΩΤΗΣ


ΚΟΙΝΟΧΡΗΣΤΟ ΠΡΑΣΙΝΟ
ΠΕΖΟΔΡΟΜΟΣ
ΛΕΩΦΟΡΟΣ ΑΛΙΜΟΥ
ΕΘΝΙΚΟ ΤΥΠΟΓΡΑΦΕΙΟ
ΚΛΙΜΑΚΑ 1:1000
ΑΘΗΝΑ



1/0202
Υ.ΠΕ.ΧΩ.ΔΕ.
ΥΠΟΜΝΗΜΑ
ΠΟΛΕΟΔΟΜΙΚΗ ΜΕΛΕΤΗ ΕΠΕΚΤΑΣΗΣ ΑΝΑΘΕΩΡΗΣΗΣ ΠΡΩΤΗΣ ΚΑΤΟΙΚΙΑΣ
ΔΙΕΥΘΥΝΣΗ
ΟΜΑΔΑ ΜΕΛΕΤΗΣ
0103
0203
0102
0202
ΡΥΜΟΤΟΜΙΚΟ ΣΧΕΔΙΟ
ΝΟΜΟΥ ΑΤΤΙΚΗΣ
ΑΤΤΙΚΗΣ
ΑΛΙΜΟΥ

(2)

Τροποποίηση του εγκεκριμένου ρυμοτομικού σχεδίου του δήμου Σταυρούπολης (Ν. Θεσσαλονίκης) και επιβολή προκηπίου.

Ο ΠΡΟΕΔΡΟΣ
ΤΗΣ ΕΛΛΗΝΙΚΗΣ ΔΗΜΟΚΡΑΤΙΑΣ

Έχοντας υπόψη:

1. Τις διατάξεις των άρθρων 3, 9 και 70 του από 17.7.1923 Ν. Δ/τος «Περί σχεδίων πόλεων κ.λπ.» (Α΄ 228) που μεταγενέστερα τροποποιήθηκαν και συμπληρώθηκαν.

2. Τις διατάξεις του άρθρου 99 (παρ. 3) του Ν. 1892/1990 «Για τον εκσυγχρονισμό και την ανάπτυξη και άλλες διατάξεις» (Α΄ 101), όπως αντικαταστάθηκε με την παρ. 2 του άρθρου 7 του Ν. 2052/1992 «Μέτρα για την αντιμετώπιση του νέφους και πολεοδομικές ρυθμίσεις» (Α΄ 94) και με την παρ. 22 του άρθρου 3 του Ν. 2242/1994 «Πολεοδόμηση περιοχών δεύτερης κατοικίας σε Ζώνες Οικιστικού Ελέγχου, προστασία φυσικού και δομημένου περιβάλλοντος και άλλες διατάξεις» (Α΄ 162).

3. Τις διατάξεις του άρθρου 29 Α του Ν. 1558/1985 «Κυβέρνηση και Κυβερνητικά Όργανα» (Α΄ 137), που προστέθηκε με το άρθρο 27 του Ν. 2081/1992 (Α΄ 154) και αντικαταστάθηκε με την παρ. 2α του άρθρου 1 του Ν. 2469/1997 (Α΄ 38).

4. Τις 434/1995, 73/1996, 117/1997 και 511/1997 γνωμοδοτήσεις του δημοτικού συμβουλίου Σταυρούπολης.

5. Την 440/1998 γνωμοδότηση του Συμβουλίου Χωροταξίας, Οικισμού και Περιβάλλοντος Ν. Θεσσαλονίκης.

6. Την 208/1999 γνωμοδότηση του Κεντρικού Συμβουλίου, Χωροταξίας, Οικισμού και Περιβάλλοντος.

7. Το γεγονός ότι από τις κανονιστικές διατάξεις αυτού του διατάγματος δεν προκαλείται δαπάνη σε βάρος του κρατικού προϋπολογισμού και του οικείου Ο.Τ.Α.

8. Τις 185/2000 και 221/2000 γνωμοδοτήσεις του Συμβουλίου της Επικρατείας με πρόταση του Υπουργού Περιβάλλοντος, Χωροταξίας και Δημοσίων Έργων, αποφασίζουμε:

Άρθρο 1

Εγκρίνεται η τροποποίηση στην εντός του εγκεκριμένου ρυμοτομικού σχεδίου περιοχή «Τερψιθέα» του δήμου Σταυρούπολης (Ν. Θεσσαλονίκης) και ειδικότερα στην περιοχή που περικλείεται από τις οδούς Κολοκοτρώνη, Λαγκαδά, Ακριτών και Θράκης με τον αποχαρακτηρισμό του χώρου δημοτικού σχολείου και γυμνασίου, την μετατόπιση ρυμοτομικών - οικοδομικών γραμμών, την έγκριση πεζοδρόμων, τον καθορισμό χώρου σχολικού συγκροτήματος (Τ.Ε.Λ.), εκπαίδευσης, αθλοπαιδιών, οικοδομήσιμων χώρων (Ο.Τ.) και χώρων πρασίνου, όπως οι παραπάνω ρυθμίσεις φαίνονται στο σχετικό πρωτότυπο διάγραμμα σε κλίμακα 1:500 που θεωρήθηκε από τον Προϊστάμενο της Διεύθυνσης Τοπογραφικών Εφαρμογών με την αριθμ. 20127/2000 πράξη του και που αντίτυπό του σε φωτοσμίκρυνση δημοσιεύεται με το παρόν διάταγμα.

Άρθρο 2

Στο πρόσωπο των οικοπέδων οικοδομημένων ή μη που βρίσκονται στο κατά το προηγούμενο άρθρο δημιουργούμενο οικοδομήσιμο χώρο (Ο.Τ. 23α) επιβάλλεται προκήπιο πλάτους πέντε (5) μέτρων, όπως φαίνεται στο διάγραμμα του άρθρου 1.

Άρθρο 3

Η ισχύς του παρόντος διατάγματος αρχίζει από τη δημοσίευσή του στην Εφημερίδα της Κυβερνήσεως.

Στον Υπουργό Περιβάλλοντος, Χωροταξίας και Δημοσίων Έργων αναθέτουμε τη δημοσίευση και εκτέλεση του παρόντος διατάγματος.

Αθήνα, 6 Σεπτεμβρίου 2000

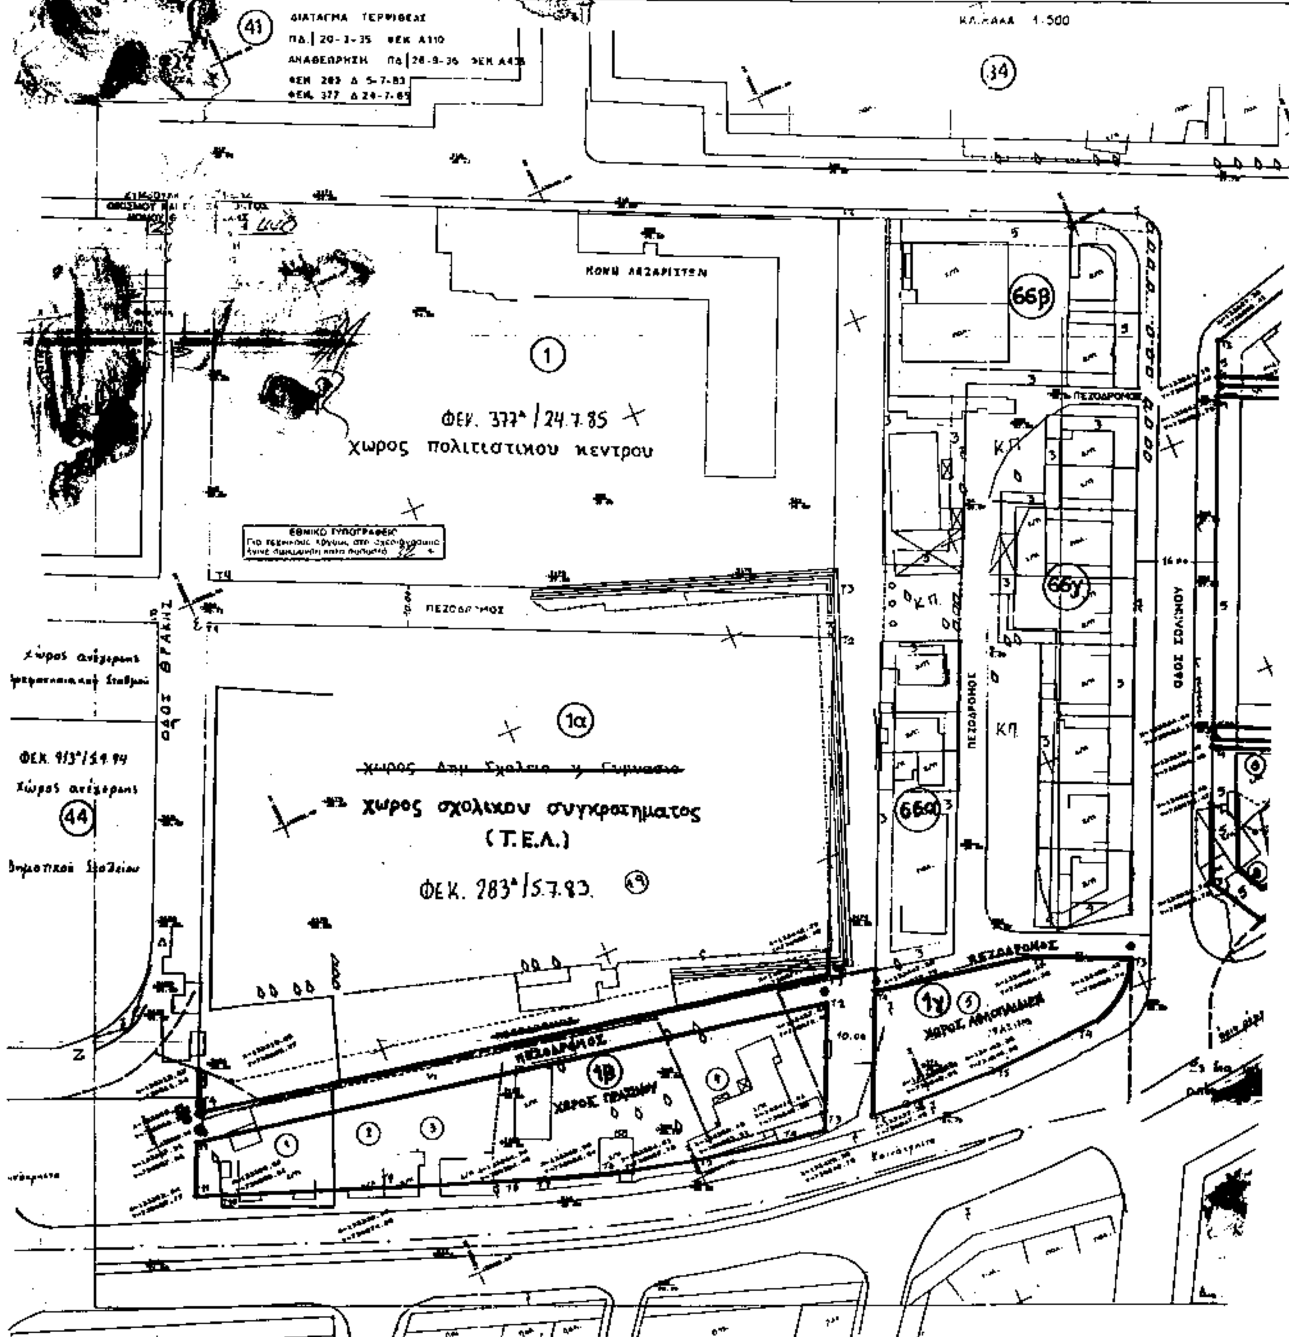
Ο ΠΡΟΕΔΡΟΣ ΤΗΣ ΔΗΜΟΚΡΑΤΙΑΣ

ΚΩΝΣΤΑΝΤΙΝΟΣ ΣΤΕΦΑΝΟΠΟΥΛΟΣ

Ο ΥΠΟΥΡΓΟΣ

ΠΕΡΙΒΑΛΛΟΝΤΟΣ ΧΩΡΟΤΑΞΙΑΣ ΚΑΙ ΔΗΜΟΣΙΩΝ ΕΡΓΩΝ

ΚΩΣΤΑΣ ΛΑΛΙΩΤΗΣ


ΝΟΜΟΣ ΘΕΣΣΑΛΟΝΙΚΗΣ
ΔΗΜΟΣ ΣΤΑΥΡΟΥΠΟΛΗΣ
ΤΡΟΠΟΠΟΙΗΣΗ ΡΥΜΟΤΟΜΙΚΟΥ ΣΧΕΔΙΟΥ
ΠΕΡΙΟΧΗΣ ΤΕΡΨΙΘΕΑΣ
ΚΛΙΜΑΚΑ 1:500
41
ΔΙΑΤΑΓΜΑ ΤΕΡΨΙΘΕΑΣ
ΠΔ. 20-3-35 ΦΕΚ Α110
ΑΝΑΘΕΩΡΗΣΗ ΠΔ 28-9-36 ΦΕΚ Α43
ΦΕΚ 283 Δ 5-7-83
ΦΕΚ 377 Δ 24-7-85
34
1
ΦΕΚ. 377Δ/24.7.85
χωρος πολιτιστικου κεντρου
ΕΘΝΙΚΟ ΤΥΠΟΓΡΑΦΕΙΟ
ΠΕΖΟΔΡΟΜΟΣ
1α
χωρος Δημ. Σχολειο + Γυμνασιο
χωρος σχολικου συγκροτηματος
(Τ.Ε.Λ.)
ΦΕΚ. 283Δ/5.7.83.
ΟΔΟΣ ΘΡΑΚΗΣ
χώρος ανέγερσης
ΦΕΚ. 913Δ/54.94
χώρος ανέγερσης
44
Δημοτικού Σχολείου
66β
66γ
66α
ΚΠ
ΠΕΖΟΔΡΟΜΟΣ
ΟΔΟΣ ΣΟΛΩΝΟΣ
1β
ΧΩΡΟΣ ΠΡΑΣΙΝΟΥ
1γ
ΧΩΡΟΣ ΑΘΛΟΠΑΙΔΙΑΣ

ΥΠΟΥΡΓΕΙΟ
ΠΕΡΙΒΑΛΛΟΝΤΟΣ ΧΩΡΟΤΑΞΙΑΣ & ΔΗΜ. ΕΡΓΩΝ

ΟΔΟΣ ΚΟΛΟΚΟΤΡΩΝΗ

ΛΑΓΚΑΔΑ

ΠΕΖΟΔΡΟΜΟΣ

ΠΡΑΣΙΝΟ

Ο.Τ.23

Χώρος εκπαίδευσης

ΟΔΟΣ ΑΚΡΙΤΩΝ

ΦΑΙΝΟΜΕΝΟΙ ΙΔΙΟΚΤΗΤΕΣ

1. ΡΕΡΡΗ ΕΛΕΝΗ
2. ΚΑΤΣΙΑΝΤΩΝΗΣ ΝΙΚΟΛΑΟΣ
3. ΑΒΡΑΜΙΔΟΥ ΣΟΦΙΑ
4. ΚΕΣΙΣΟΓΛΟΥ ΔΗΜΗΤΡΙΟΣ
5. ΙΣΤΙΑΡΟΓΛΟΥ ΙΑΚΩΒΟΣ
6. ΓΕΣΙΓΙΑΔΗΣ ΚΩΝ/ΝΟΣ
7. ΓΕΝΙΤΣΑΡΗΣ ΠΡΟΔΡΟΜΟΣ
8. ΜΑΤΡΟΒΟΝΤΗΣ ΑΛΕΞΑΝΔΡΟΣ
9. ΟΙΚΟΝΟΜΙΔΗΣ ΘΕΟΔΩΡΟΣ
10. ΜΟΥΡΒΑΚΗΣ ΑΝΑΣΤΑΣΙΟΣ
11. ΣΤΗΕΦΝΙΔΟΥ ΚΥΡΙΑΚΗ
12. ΣΥΓΚΥΡΙΔΗΣ ΔΗΜΗΤΡΙΟΣ
13. ΑΡΑΜΠΑΤΖΗΣ ΓΕΩΡΓΙΟΣ
14. ΚΑΡΑΚΟΥΛΑΚΗ ΑΘΑΝΑΣΙΑ
15. ΚΙΟΥΜΕ ΠΑΝΑΓΙΩΤΑ - ΚΙΟΥΜΕ ΧΡΥΣΟΥΛΑ
16. ΑΡΧΟΝΤΙΔΟΥ ΣΟΦΙΑ
17. ΙΩΣΗΦΙΔΟΥ ΑΓΓΕΛΙΚΗ
18. ΦΕΣΣΑΣ
19. ΝΟΜΑΡΧΙΑΚΟ ΤΑΜΕΙΟ

ΧΩΡΟΣ ΓΙΑ ΤΗΝ ΑΝΕΓΕΡΣΗ ΔΗΜΟΤΙΚΟΥ ΚΤΙΡΙΟΥ ΑΝΑΨΥΧΗΣ

- (1:1000) 28.9.36 / ΦΕΚ 435α/2.10.36 (187)
- (1:500) Απ/Απ/7525/85/6.6.85 Αν. Μακ., ΦΕΚ 377Δ/24.7.85 (1414)
- (1:500) 18.5.83 / ΦΕΚ 283Δ/5.7.83 (1183)

ΥΠΟΥΡΓΕΙΟ
ΠΕΡΙΒΑΛΛΟΝΤΟΣ ΧΩΡΟΤΑΞΙΑΣ & ΔΗΜ. ΕΡΓΩΝ
ΑΡΙΘ. ΠΡΩΤ. Γ. 20127/00
ΣΥΝΟΔΕΥΕΙ ΤΟ Π.Δ. «Τροποποίηση του εγκεκριμένου ρυμοτομικού σχεδίου του Δ. Σταυρούπολης (ν. Θεσ/νίκης) & επιβολή προκηπίου».
Αθήνα 28 Αυγούστου 2000
Ο Δ/ντής
Γ. ΑΠΟΣΤΟΛΑΚΗΣ

Αρ. Φ. 168/00
Σχ. 1

ΟΤ 1

Α/Α	Χ	Υ
Τ1	133367.82	739074.24
Τ2	133505.22	739020.05
Τ3	133473.34	738950.74
Τ4	133355.53	739004.17
Τ1	133367.82	739074.24

ΟΤ 1α

Α/Α	Χ	Υ
Τ1	133351.78	738994.06
Τ2	133469.21	738941.63
Τ3	133440.16	738877.60
Τ4	133309.85	738907.25
Τ1	133351.78	738994.06

ΟΤ 1β

Α/Α	Χ	Υ
Τ1	133307.51	738897.81
Τ2	133437.81	738872.65
Τ3	133424.95	738848.76
Τ4	133418.17	738850.02
Τ5	133399.63	738853.79
Τ6	133384.46	738857.75
Τ7	133369.95	738862.34
Τ8	133364.34	738864.46
Τ9	133330.92	738874.81
Τ10	133308.47	738885.81
Τ11	133302.94	738887.77
Τ1	133307.51	738897.81

ΟΤ 2γ

Α/Α	Χ	Υ
Τ1	133447.92	738870.70
Τ2	133480.97	738864.32
Τ3	133499.43	738855.74
Τ4	133492.42	738846.53
Τ5	133463.44	738848.04
Τ6	133444.63	738846.80
Τ7	133437.35	738867.43
Τ1	133447.92	738870.70

ΟΤ 21/22

Α/Α	Χ	Υ
Τ1	133662.53	739095.70
Τ2	133577.26	738949.18
Τ3	133588.07	738952.29
Τ4	133651.63	738924.23
Τ5	133663.22	738949.17
Τ6	133679.98	738943.94
Τ7	133666.30	738870.11
Τ8	133571.36	738879.62
Τ9	133534.00	738893.13

ΟΤ 23/27α

Α/Α	Χ	Υ
Τ1	133532.42	738888.48
Τ2	133575.03	738868.46
Τ3	133576.53	738854.09
Τ4	133526.03	738852.62
Τ5	133580.72	738863.72

ΟΤ 23/27β

Α/Α	Χ	Υ
Τ1	133564.16	739099.42
Τ2	133567.36	738961.41
Τ3	133604.05	738938.06
Τ4	133650.60	738950.12
Τ5	133649.71	738920.48
Τ6	133585.34	738956.65
Τ7	133577.54	738953.41

ΟΤ 23/27γ

Α/Α	Χ	Υ
Τ1	133684.59	738739.45
Τ2	133716.48	738924.93
Τ3	133705.68	[illegible]
Τ4	133671.27	738873.24
Τ5	133671.37	738855.58
Τ6	133689.73	738891.10
Τ7	133683.78	738934.54

ΟΤ 23/27δ

Α/Α	Χ	Υ
Τ1	133518.95	[illegible]
Τ2	133653.71	738872.99
Τ3	133645.45	738860.75
Τ4	133605.92	738862.33
Τ5	133562.49	738850.64

ΑΠΟΦΑΣΕΙΣ

Αριθ. 22724/6383 (3)

Χαρακτηρισμός ως διατηρητέου κτιρίου που βρίσκεται στο δημοτικό διαμέρισμα Αγίας Παρασκευής του δήμου Κόνιτσας (Ν. Ιωαννίνων) και καθορισμός ειδικών όρων και περιορισμών δόμησης αυτού».

Ο ΥΠΟΥΡΓΟΣ ΠΕΡΙΒΑΛΛΟΝΤΟΣ, ΧΩΡΟΤΑΞΙΑΣ ΚΑΙ ΔΗΜΟΣΙΩΝ ΕΡΓΩΝ

Έχοντας υπόψη:

1.- Τις διατάξεις των άρθρων 110 και 327 του από 14.7.1999 Π.Δ/τος «Κώδικας Βασικής Πολεοδομικής Νομοθεσίας» (Δ΄ 580),όπως το άρθρο 110 αντικαταστάθηκε με το άρθρο 3 και το άρθρο 327 τροποποιήθηκε με το άρθρο 2 του Ν. 2831/2000 «Τροποποίηση των διατάξεων του Ν. 1577/1985 «Γενικός Οικοδομικός Κανονισμός» και άλλες πολεοδομικές διατάξεις» (Α΄ 140).

2.- Τις διατάξεις του άρθρου 29Α του Ν. 1558/1985 «Κυβέρνηση και Κυβερνητικά Όργανα» (Α΄ 137),που προστέθηκε με το άρθρο 27 του Ν. 2081/1992 (Α΄ 154) και αντικαταστάθηκε με την παρ. 2α του άρθρου 1 του Ν. 2469/1997 (Α΄ 38).

3.- Την υπ' αρ.103326/1281/15.12.96 απόφαση του Υπουργού και Υφυπουργού Περιβάλλοντος,Χωροταξίας και Δημοσίων Έργων «Μεταβίβαση αρμοδιοτήτων του Υπουργού και του Υφυπουργού Περιβάλλοντος Χωροταξίας και Δημοσίων Έργοον στο Γενικό Γραμματέα και στους Προϊσταμένους των Γενικών Διευθύνσεων, Δ/νσεων και Τμημάτων του Υπουργείου Περιβάλλοντος, Χωροταξίας και Δημοσίων Έργων πλην Γενικής Γραμματείας Δημοσίων Έργων» (ΦΕΚ 1126/Β΄/16.12.1996).

4.- Τις διατάξεις της παρ. Β του άρθρου 1 του Π.Δ/τος 28/28.1.93 «Καθορισμός αρμοδιοτήτων που διατηρούνται από τον Υπουργό και τις περιφερειακές Υπηρεσίες διανομαρχιακού επιπέδου του Υπουργείου Περιβάλλοντος, Χωροταξίας και Δημοσίων Έργων» (Α΄ 9).

5.- Την από 18.2.2000 αιτιολογική έκθεση της Διεύθυνσης Πολεοδομικού Σχεδιασμού - Τμήμα Παραδοσιακών Οικισμών.

6.- Το αρ. πρωτ. 4358/2121/18.2.2000 έγγραφο της Δ/νσης Πολεοδομικού Σχεδιασμού προς το φερόμενο ιδιοκτήτη του κτιρίου Νικόλαο Γαλάνη και το γεγονός ότι παρήλθε άπρακτη η προθεσμία του άρθρου 4 του Ν. 1577/1985,όπως αυτό αντικαταστάθηκε με το άρθρο 3 του Ν. 2831/2000 χωρίς να περιέλθουν στην ως άνω υπηρεσία τυχόν αντιρρήσεις του ενδιαφερόμενου.

7.- Το γεγονός ότι από τις κανονιστικές διατάξεις της απόφασης αυτής δεν προκαλείται δαπάνη σε βάρος του κρατικού προϋπολογισμού και του οικείου Ο.Τ.Α., αποφασίζουμε:

1. Χαρακτηρίζεται ως διατηρητέο το κτίριο που βρίσκεται στον οικισμό Αγίας Παρασκευής (Κεράσοβο) του δήμου Κόνιτσας (Ν. Ιωαννίνων) φερόμενο ως ιδιοκτησία Νικολάου Γαλάνη, όπως φαίνεται με μαύρη διαγράμμιση στο σχετικό πρωτότυπο τοπογραφικό σκαρίφημα σε κλίμακα 1:2000, που θεωρήθηκε από τον Προϊστάμενο της Διεύθυνσης Τοπογραφικών Εφαρμογών με την αριθ. 22724/2000 πράξη του και που αντίτυπό του σε φωτοσμίκρυνση δημοσιεύεται με την παρούσα απόφαση.

Διατηρητέο χαρακτηρίζεται το αρχικό κτίριο καθώς και στοιχεία του περιβάλλοντος χώρου του όπως μάνδρες, κρήνες, αυλόθυρες κ.λπ.

2. Επιτρέπεται η επισκευή, ο εκσυγχρονισμός των εγκαταστάσεων του χαρακτηριζόμενου ως διατηρητέου κτιρίου καθώς και κάθε επέμβαση για λόγους στατικούς ή λειτουργικούς του κτιρίου.

3. Επιβάλλεται η αποκατάσταση της «κρεββάτας» στην αρχική ξύλινη μορφή της καθώς και η αντικατάσταση του μεταγενέστερου ξύλινου παράθυρου στην όψη της με δύο μικρά ξύλινα παράθυρα αναλογίας 2:1.

4. Αίτηση για προσθήκη στο διατηρητέο κτίριο αποστέλλεται από την πολεοδομική υπηρεσία, με γνώμη της Επιτροπής Πολεοδομικού και Αρχιτεκτονικού Ελέγχου (ΕΠΑΕ), στην αρμόδια Υπηρεσία του Υπουργείου Περιβάλλοντος, Χωροταξίας και Δημοσίων Έργων για ειδική ρύθμιση σύμφωνα με τις διατάξεις του άρθρου 4 του Ν. 1577/85 ως αυτό ισχύει, εφόσον δεν παραβλάπτεται το διατηρητέο κτίριο και ο χώρος που το περιβάλλει.

5. Δεν επιτρέπεται η τοποθέτηση φωτεινών επιγραφών και διαφημίσεων στο χαρακτηριζόμενο ως διατηρητέο κτίριο.

6. Για κάθε επέμβαση στο εξωτερικό ή εσωτερικό του διατηρητέου κτιρίου και στο περιβάλλοντα χώρο του απαιτείται η έκδοση οικοδομικής αδείας κατόπιν προηγούμενης σύμφωνης γνώμης της ΕΠΑΕ.

7. Η ισχύς της παρούσας απόφασης αρχίζει από την δημοσίευση της στην Εφημερίδα της Κυβέρνησης.

Αθήνα, 8 Σεπτεμβρίου 2000

Ο Γενικός Γραμματέας
ΗΛΙΑΣ ΜΠΕΡΙΑΤΟΣ

ΑΓ ΠΑΡΑΣΚΕΥΗ 14

ΥΠΟΥΡΓΕΙΟ ΠΕΡΙΒΑΛΛΟΝΤΟΣ ΧΩΡΟΤΑΞΙΑΣ ΚΑΙ ΔΗΜ. ΕΡΓΩΝ

Δ/ΝΣΗ ΠΟΛΕΟΔ. ΣΧΕΔΙΑΣΜΟΥ
ΤΜΗΜΑ ΠΑΡΑΔΟΣ. ΟΙΚΙΣΜΩΝ

ΟΙΚΙΣΜΟΣ: ΑΓ. ΠΑΡΑΣΚΕΥΗ (ΔΗΜ. ΚΟΝΙΤΣΑΣ)
ΘΕΣΗ: ΑΓ. ΑΘΑΝΑΣΙΟΣ

ΘΕΜΑ: ΧΑΡΑΚΤΗΡΙΣΜΟΣ ΚΤΙΡΙΟΥ ΩΣ ΔΙΑΤΗΡΗΤΕΟΥ

Διατηρητέο κτίριο

ΚΛΙΜΑΚΑ 1:2000

ΕΘΝΙΚΟ ΤΥΠΟΓΡΑΦΕΙΟ
Για τεχνικούς λόγους το σχεδιάγραμμα είναι σμικρυμένο κατά ποσοστό 56%

ΠΕΡΙΒΑΛΛΟΝΤΟΣ ΧΩΡΟΤΑΞΙΑΣ & ΔΗΜ. ΕΡΓΩΝ
Συνοδεύει την υπ' αριθμ. Γ. 22729/00 απόφαση
περί "Χαρακτηρισμού ως διατηρητέου κτιρίου που βρίσκεται στο δημοτ. διαμέρισμα Αγ. Παρασκευής του Δ. Κόνιτσας (ν. Ιωαννίνων) & καθορισμού ειδικών όρων & περιορισμών δόμησης αυτού"

Αθήνα 8 Σεπτεμβρίου 2000
Ο Δ/ντής

Γ. ΑΠΟΣΤΟΛΑΤΟΣ

Αρ. Φ. 189/00
εχ. 1